


急诊

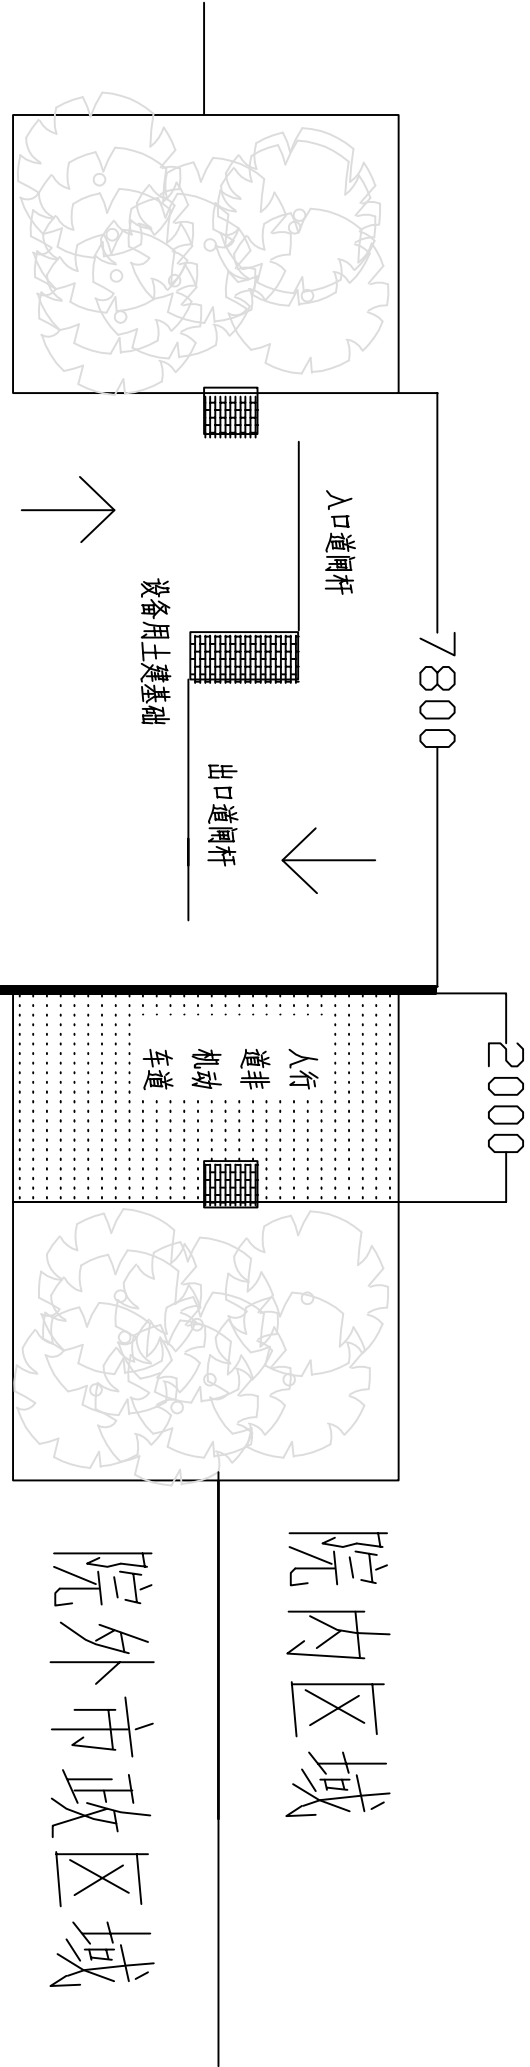

- 1、汽车出入口（中间浇筑一块0.5宽3米长0.2米高混凝土基础，两端配置220V电源线，由本医院土建完成）

人行道非机动车道隔离带

- 2、人行道非机动车道隔离带采用金属钢管做隔离维护高度600，钢管基础微混凝土基础5米长、0.2米高、0.3米宽

- 3、原基础上拓宽2米用于非机动车道
该项施工所涉及的市政绿化、道路、路牙、均由我院施工单位负责开挖和修复。

临沪大道